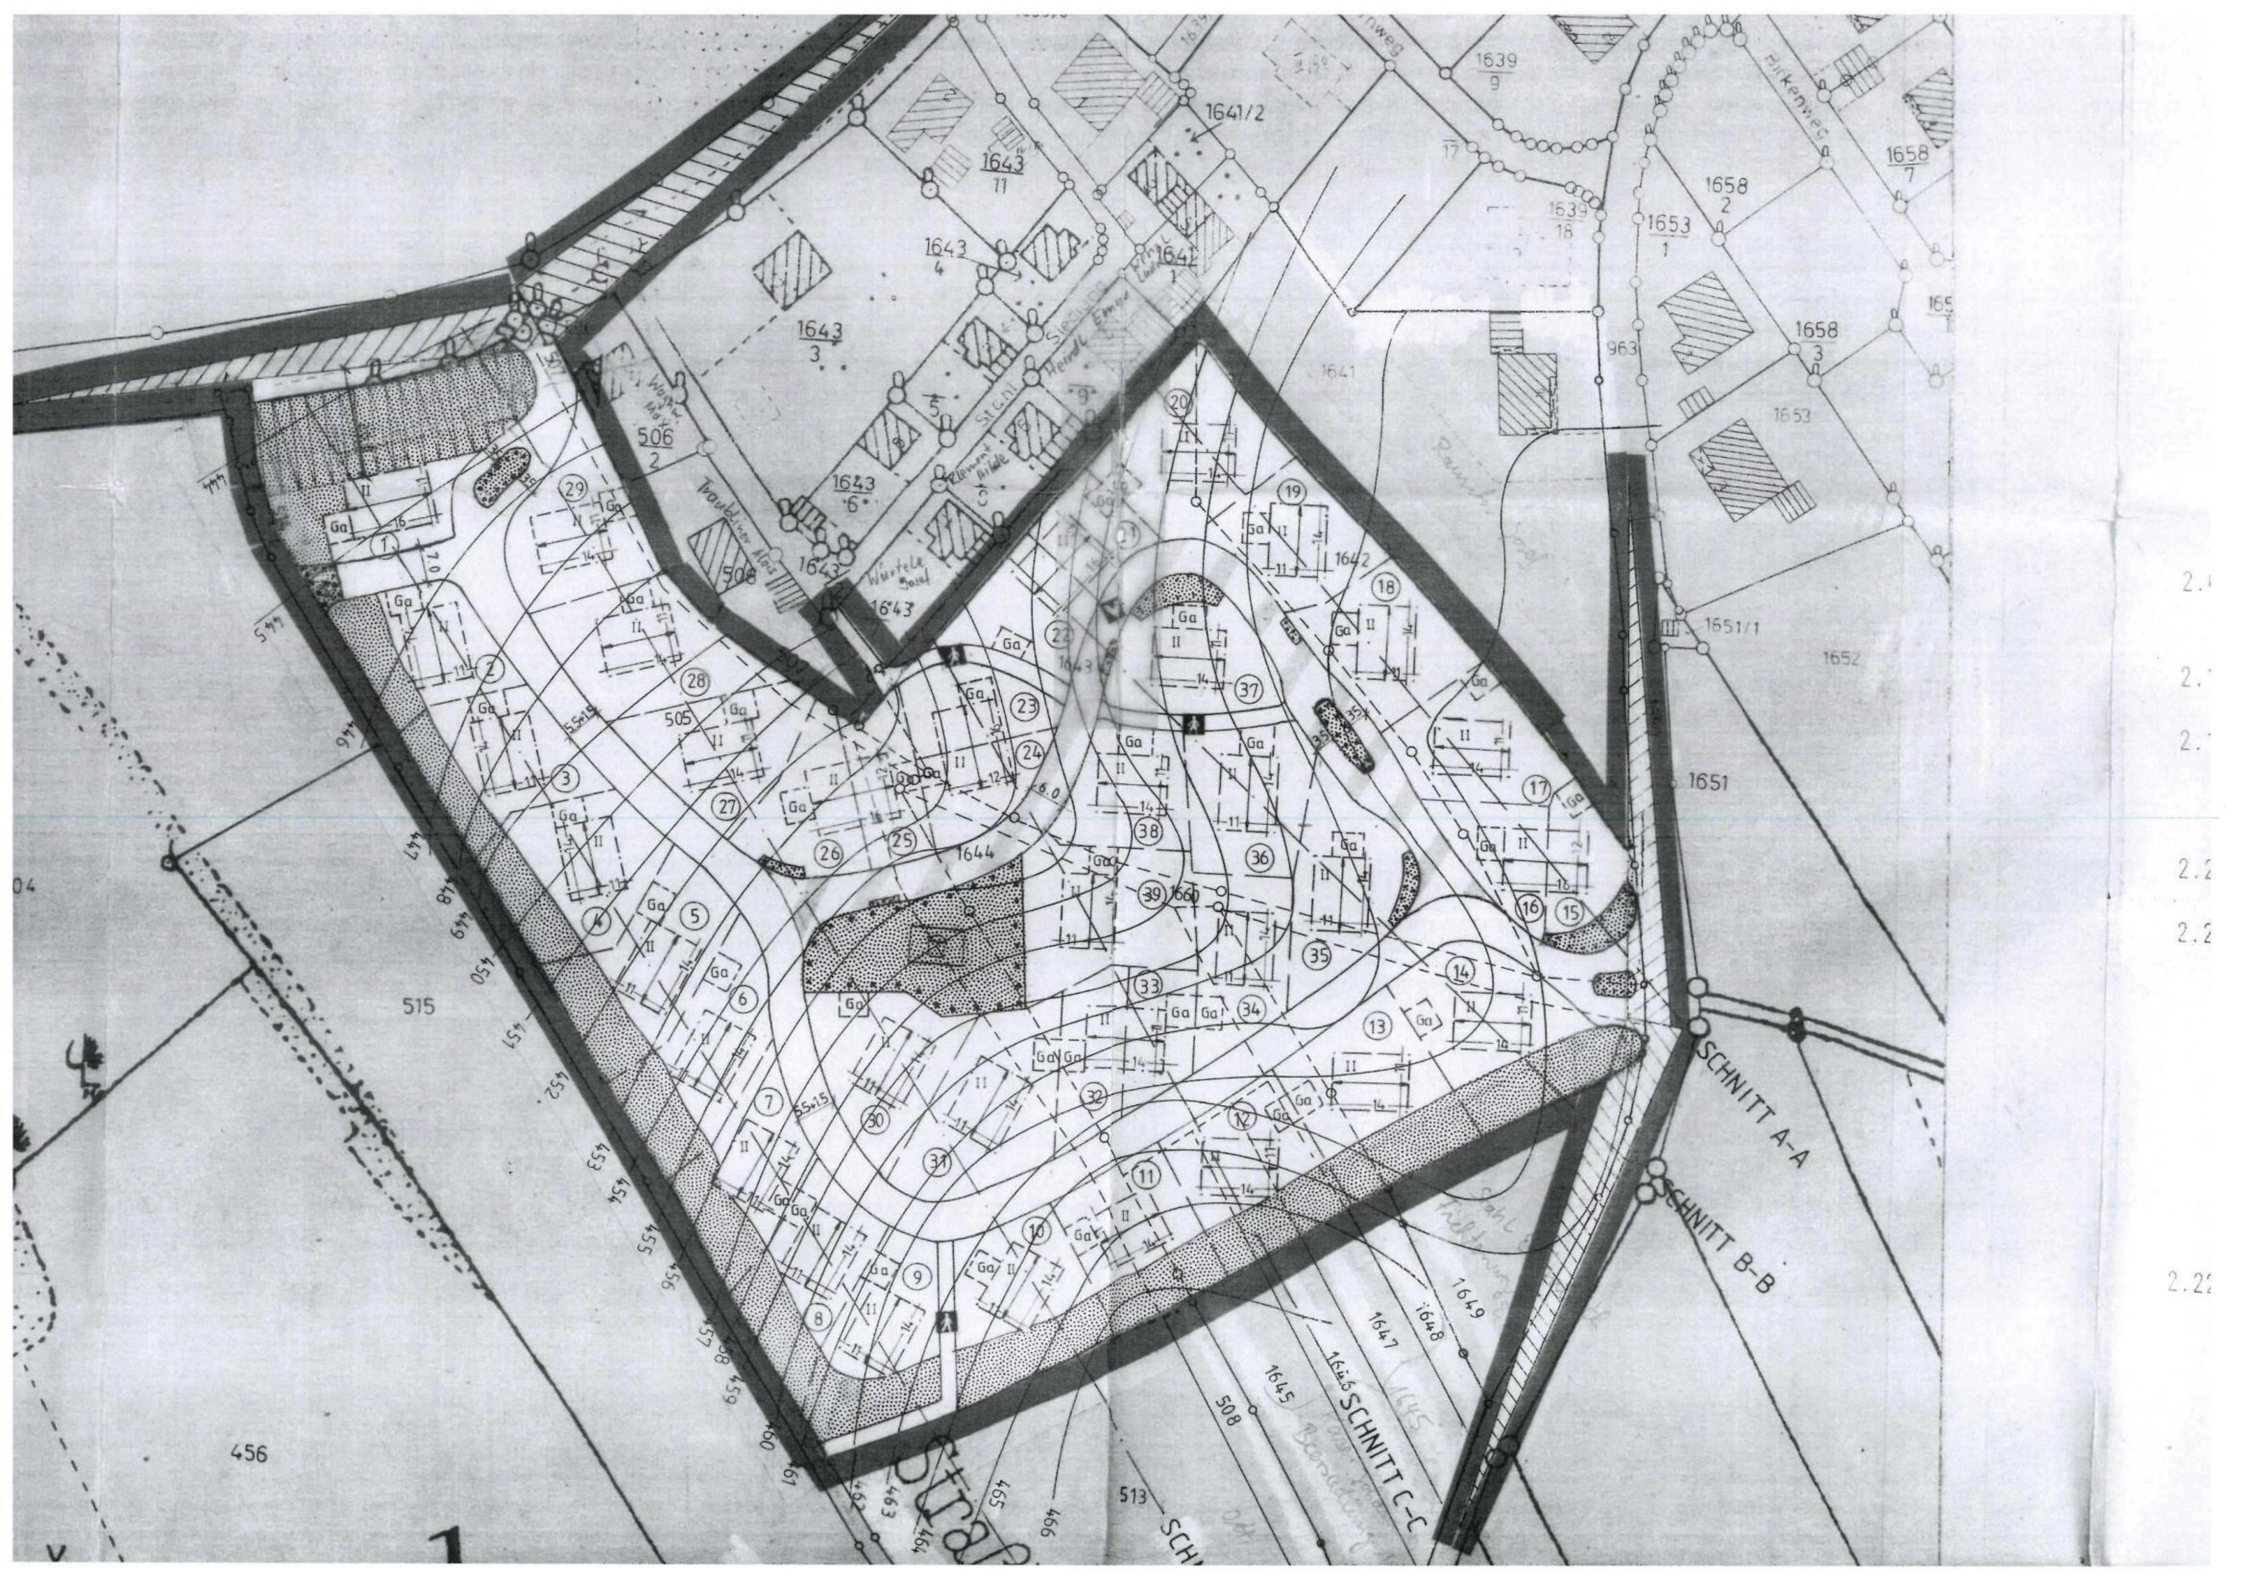


SCHNITT A-A
SCHNITT B-B
SCHNITT C-C
Birkenweg
1641/2
1639
1643
1658
1653
1651/1
1652
1651
1642
1641
1644
963
505
506
508
515
456
513
1645
1646
1647
1648
1649